




TYPICAL SECTION

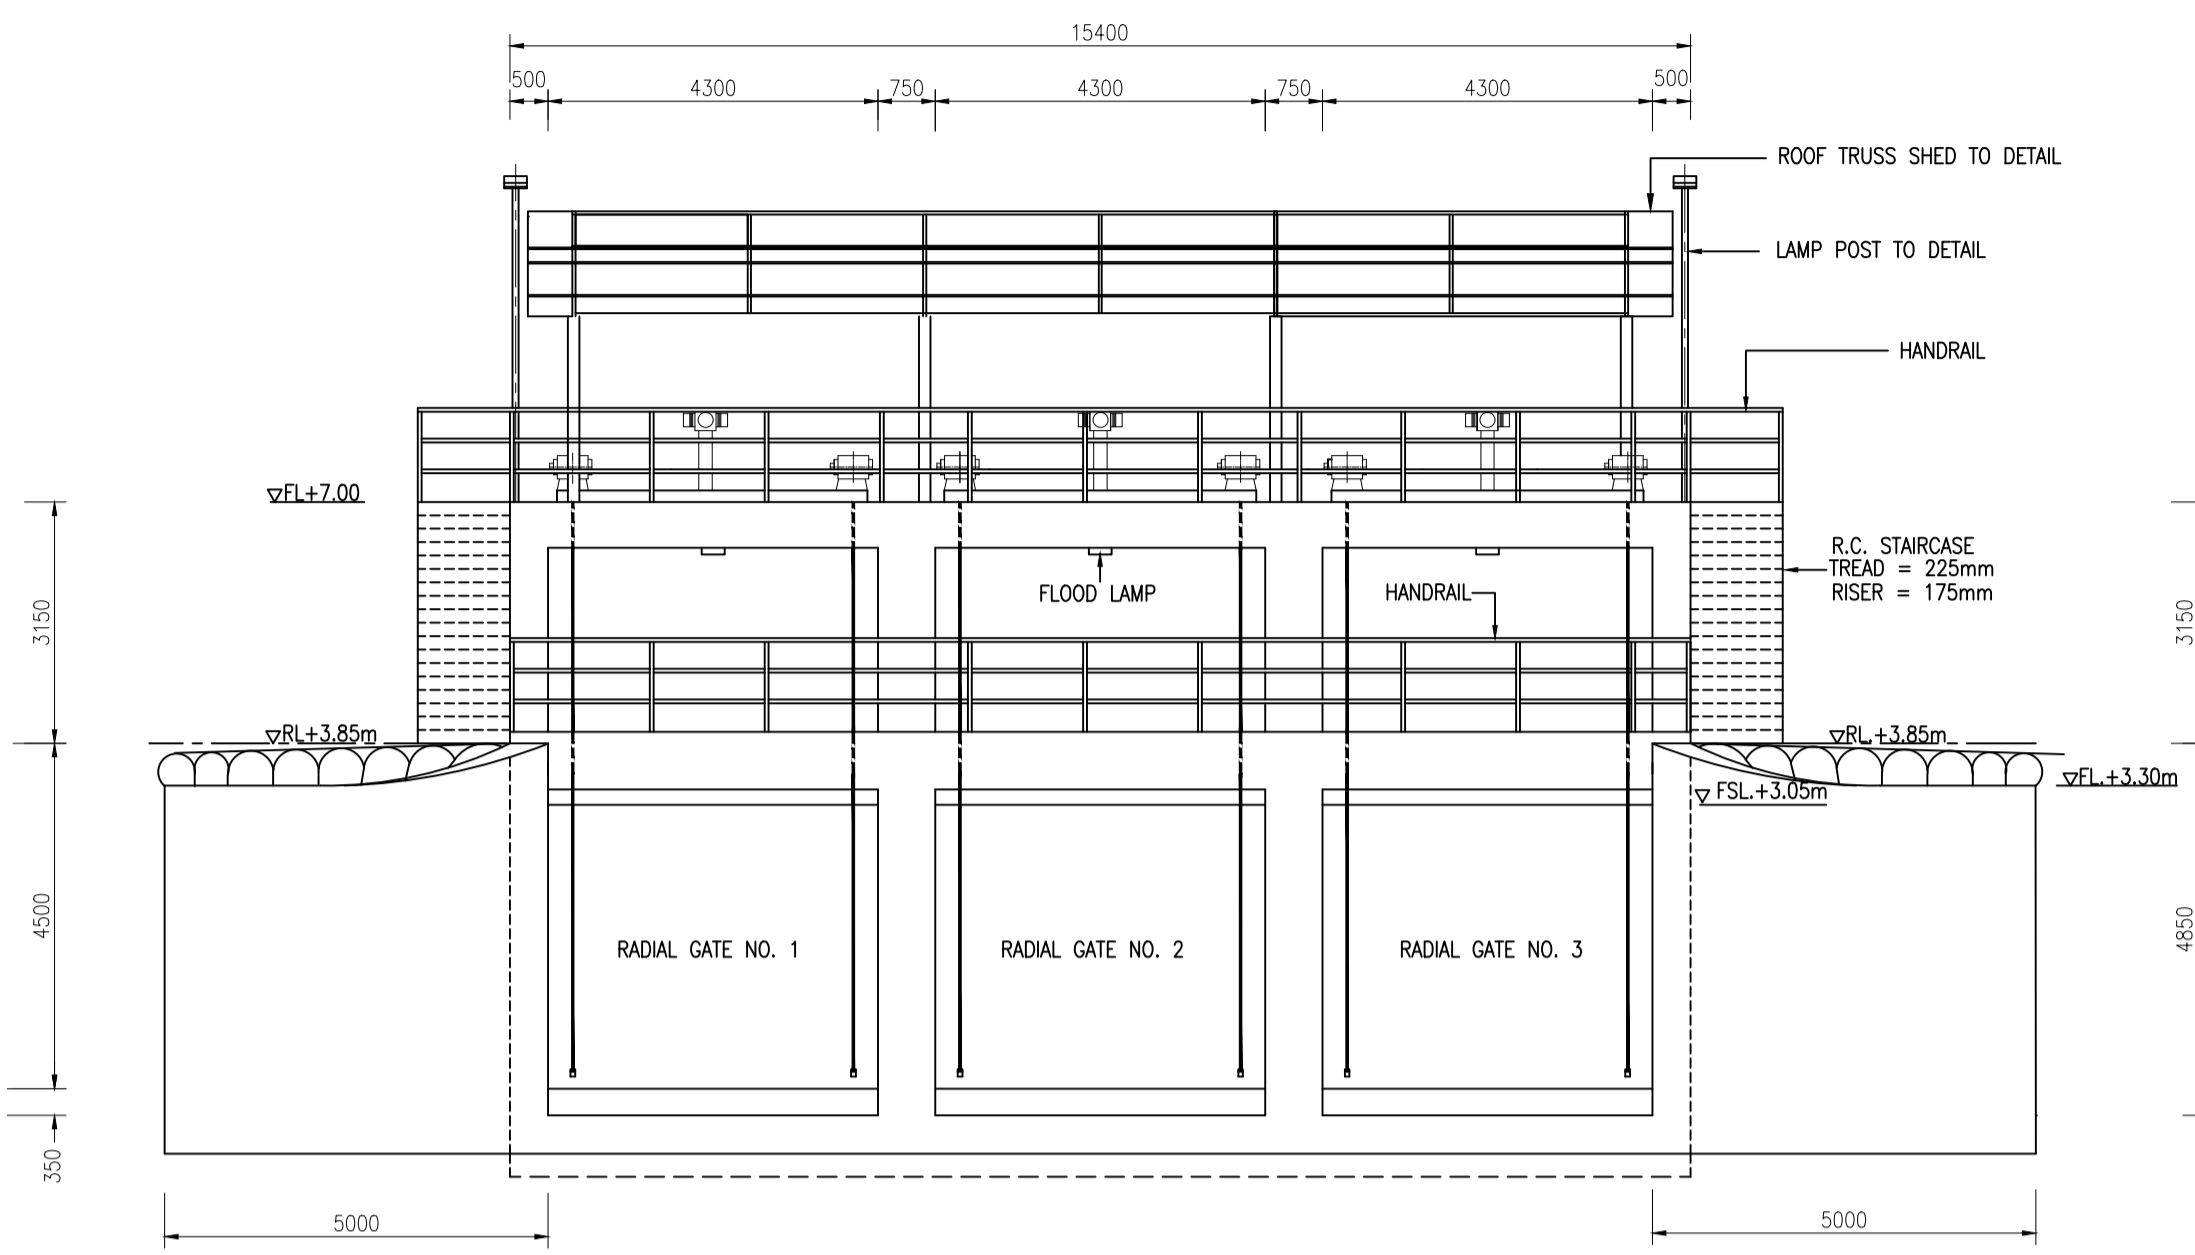

UPSTREAM ELEVATION

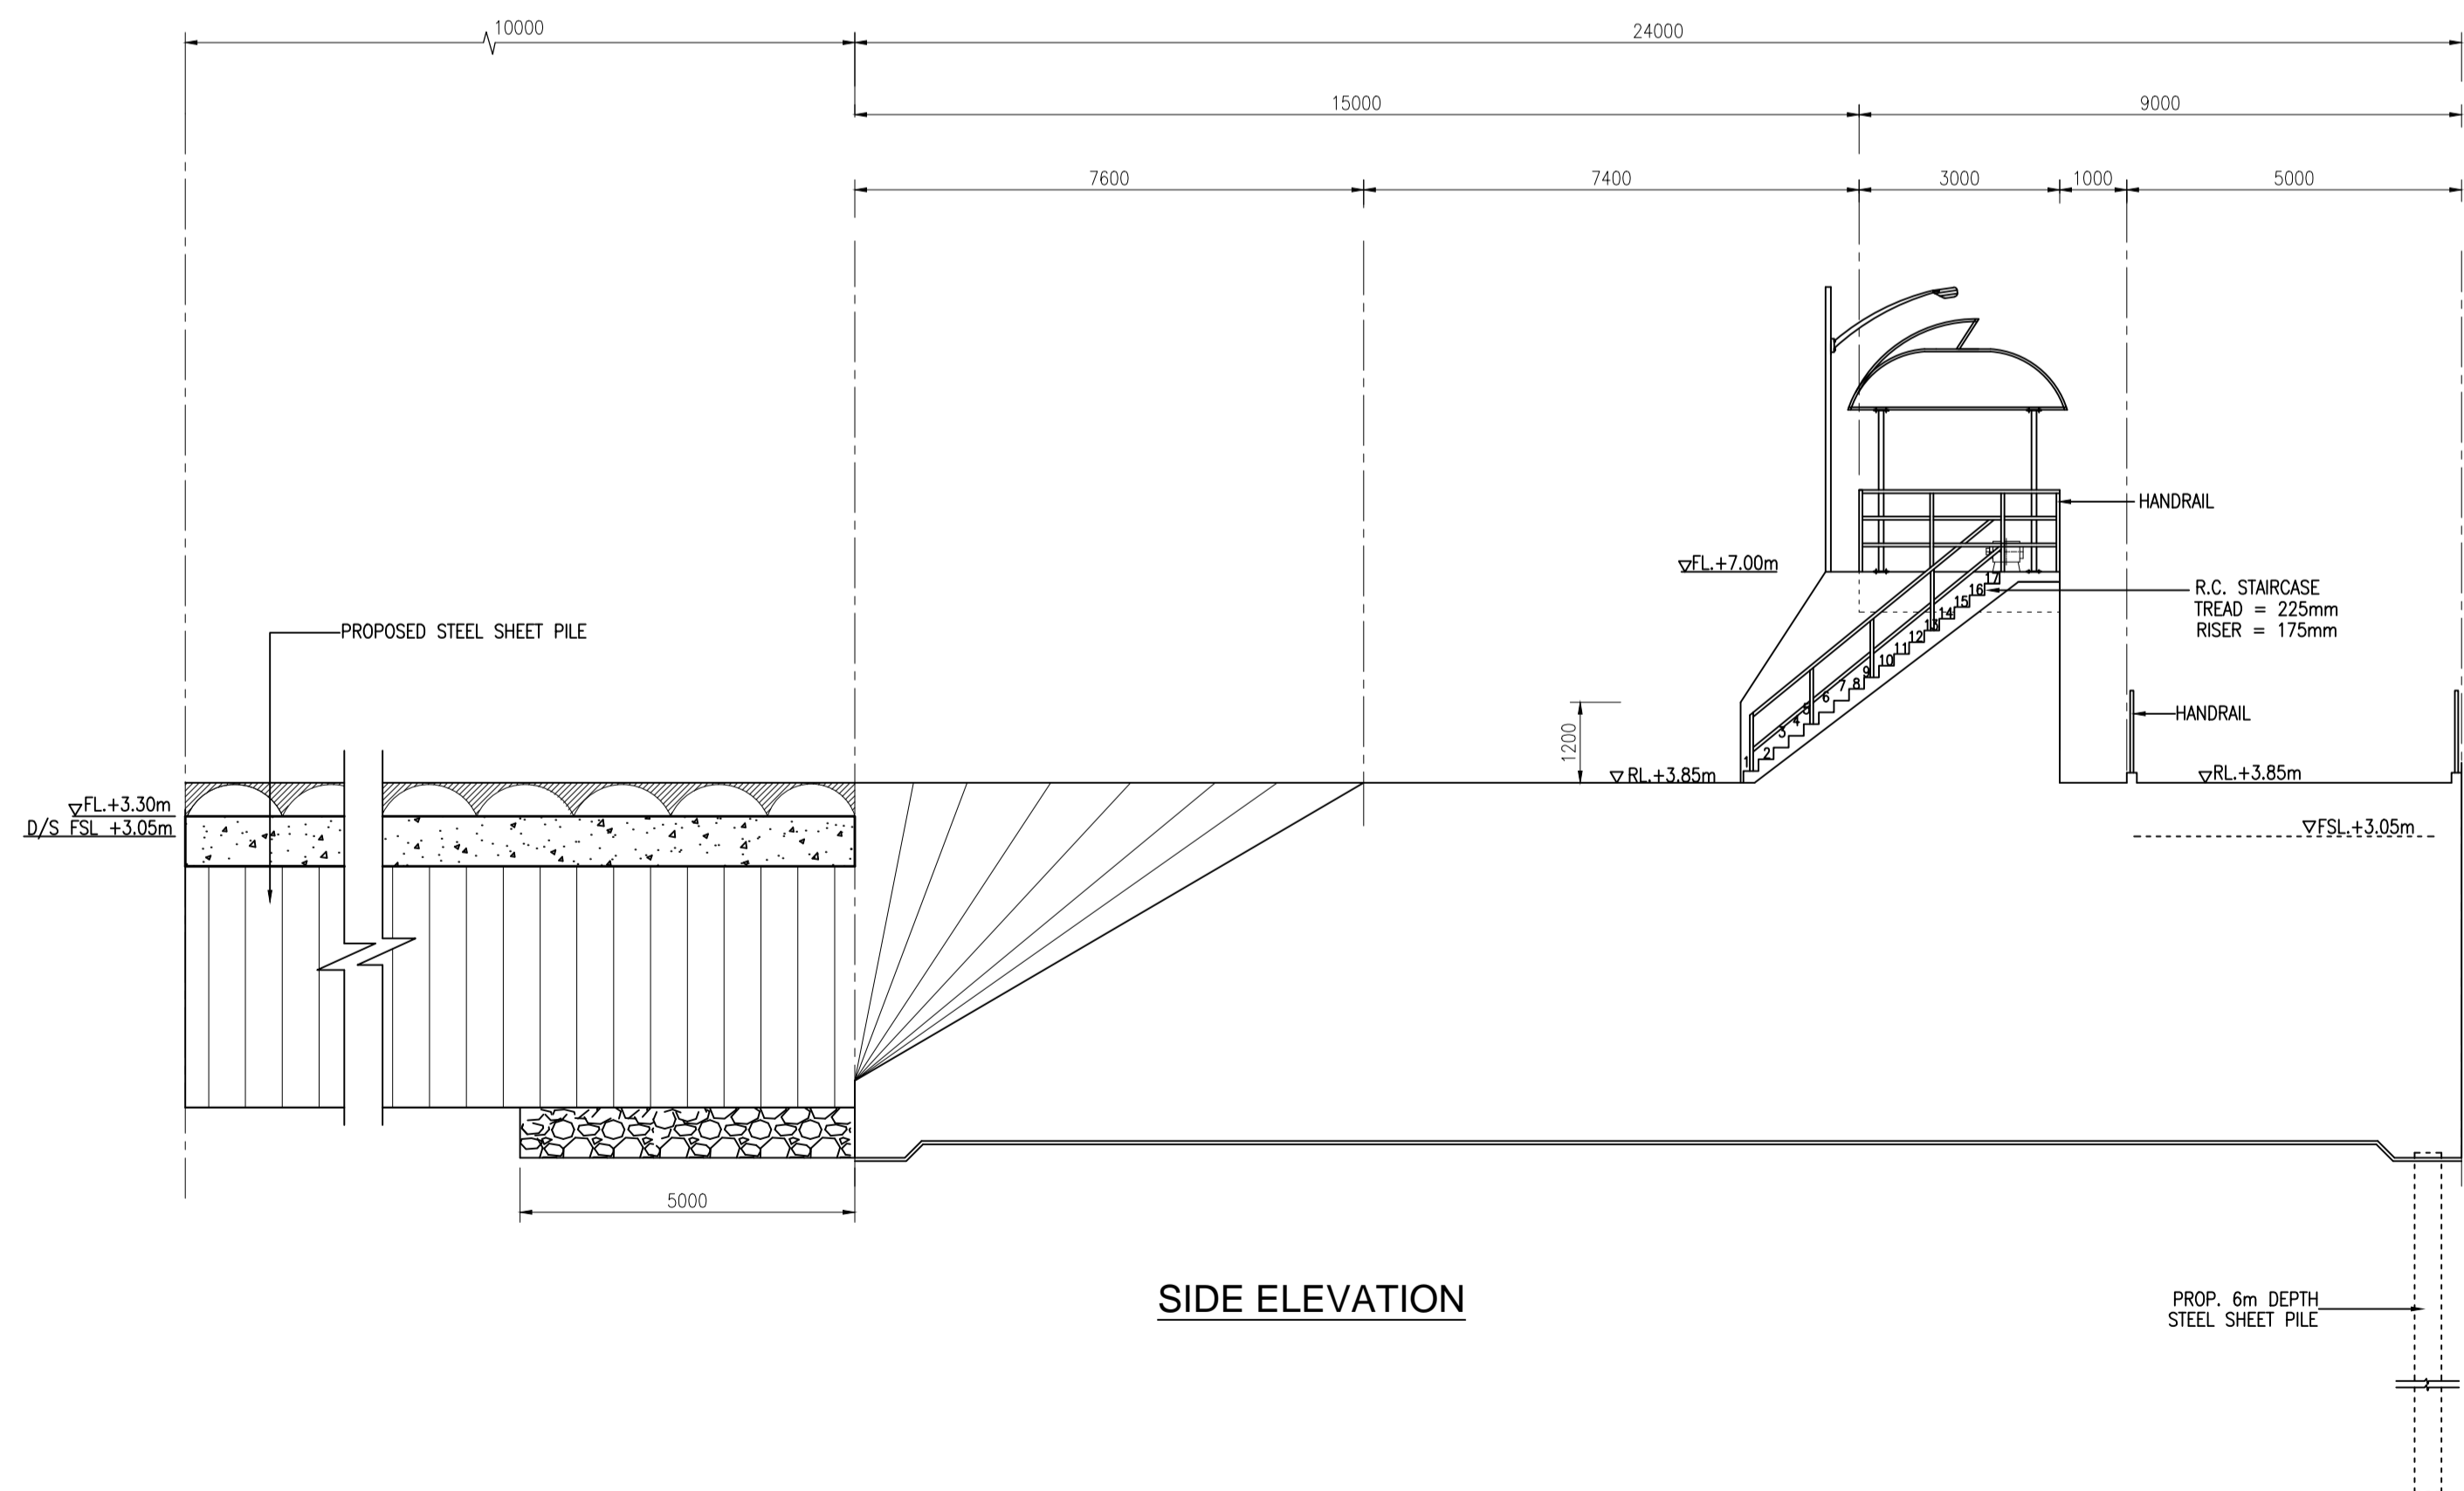

SIDE ELEVATION

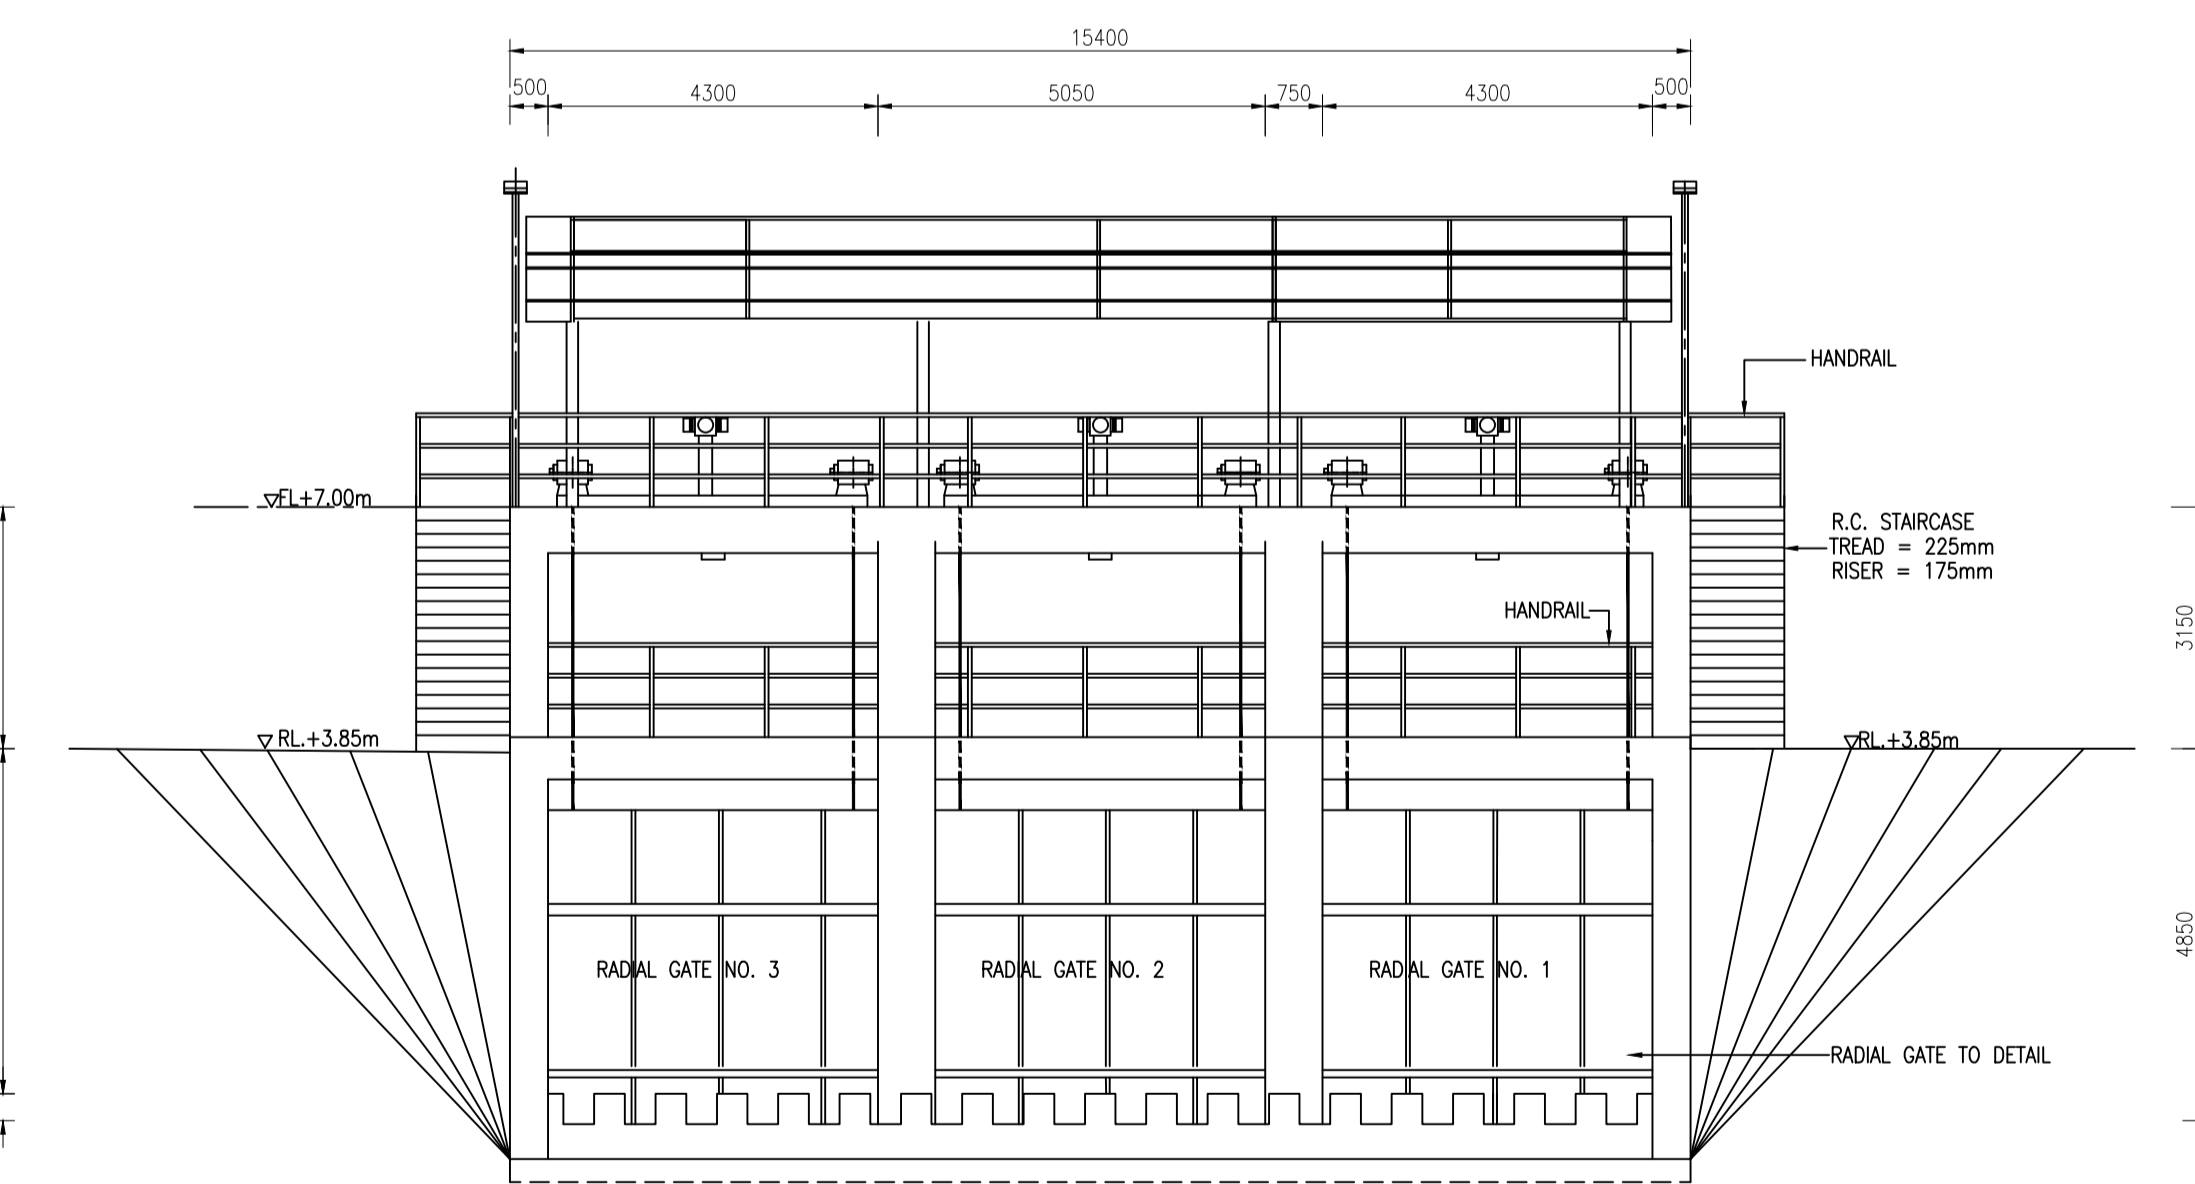

DOWNSTREAM ELEVATION

NOTE:

1. ALL DIMENSIONS ARE IN mm UNLESS OTHERWISE STATED

DATA LUKISAN	DATA UKUR
DIREKA : SITI HAJAR TARIKH : JAN 2018	NO.BUKU :
DIREKA : HAMDI TARIKH : JAN 2018	DIUKUR :
DIREKA : MD. ZAHIR SHARIFF TARIKH : JAN 2018	DYPELOT : TARIKH :
SKALA : 1 : 100	DISEMAK : TARIKH :

JURUTERA REKABENTUK	KETUA CAWANGAN PERANCANGAN DAN PEMBANGUNAN
---------------------	---

TIMBALAN PENGURUS BESAR (TEKNIKAL)

PROJEK / TAJUK :

MEMBINA DAN MENYIAPKAN SEBUAH STRUKTUR KAWALAN UNTUK MENGANTIKAN TANDOP 'C' DI TERUSAN LANA BULU, WILAYAH II MADA,

TYPICAL SECTION, SIDE ELEVATION, UPSTREAM ELEVATION AND DOWNSTREAM ELEVATION OF PROPOSED CONTROL STRUCTURE.



KONTRAK NO.MADA (P) 201/18
PELAN BERKAITAN :
PELAN NO. MADA : 7/5/4779